

Mas de la Garonne – Bettenplan (Paterre)

20 Schlafräume mit 1-6 Betten, **insgesamt 75 Personen**

19 Zimmer mit eigenem Bad (DU, Waschb.WC)

1 Zimmer mit Waschbecken auf Zimmer

2 zusätzliche Duschen und 3 Toiletten im Erdgeschoss


3 Speiseräume mit 2 Kaminen, 1 überdachte Veranda

2 Aufenthaltsräume (Eingänge)

1 großer Saal (ca. 62 qm) mit Holzparkett

2 Küchen mit voller Ausstattung

(Aufteilung des Hauses bei kleineren Gruppen möglich –Vorteil: Preisreduktion s. Angebot)

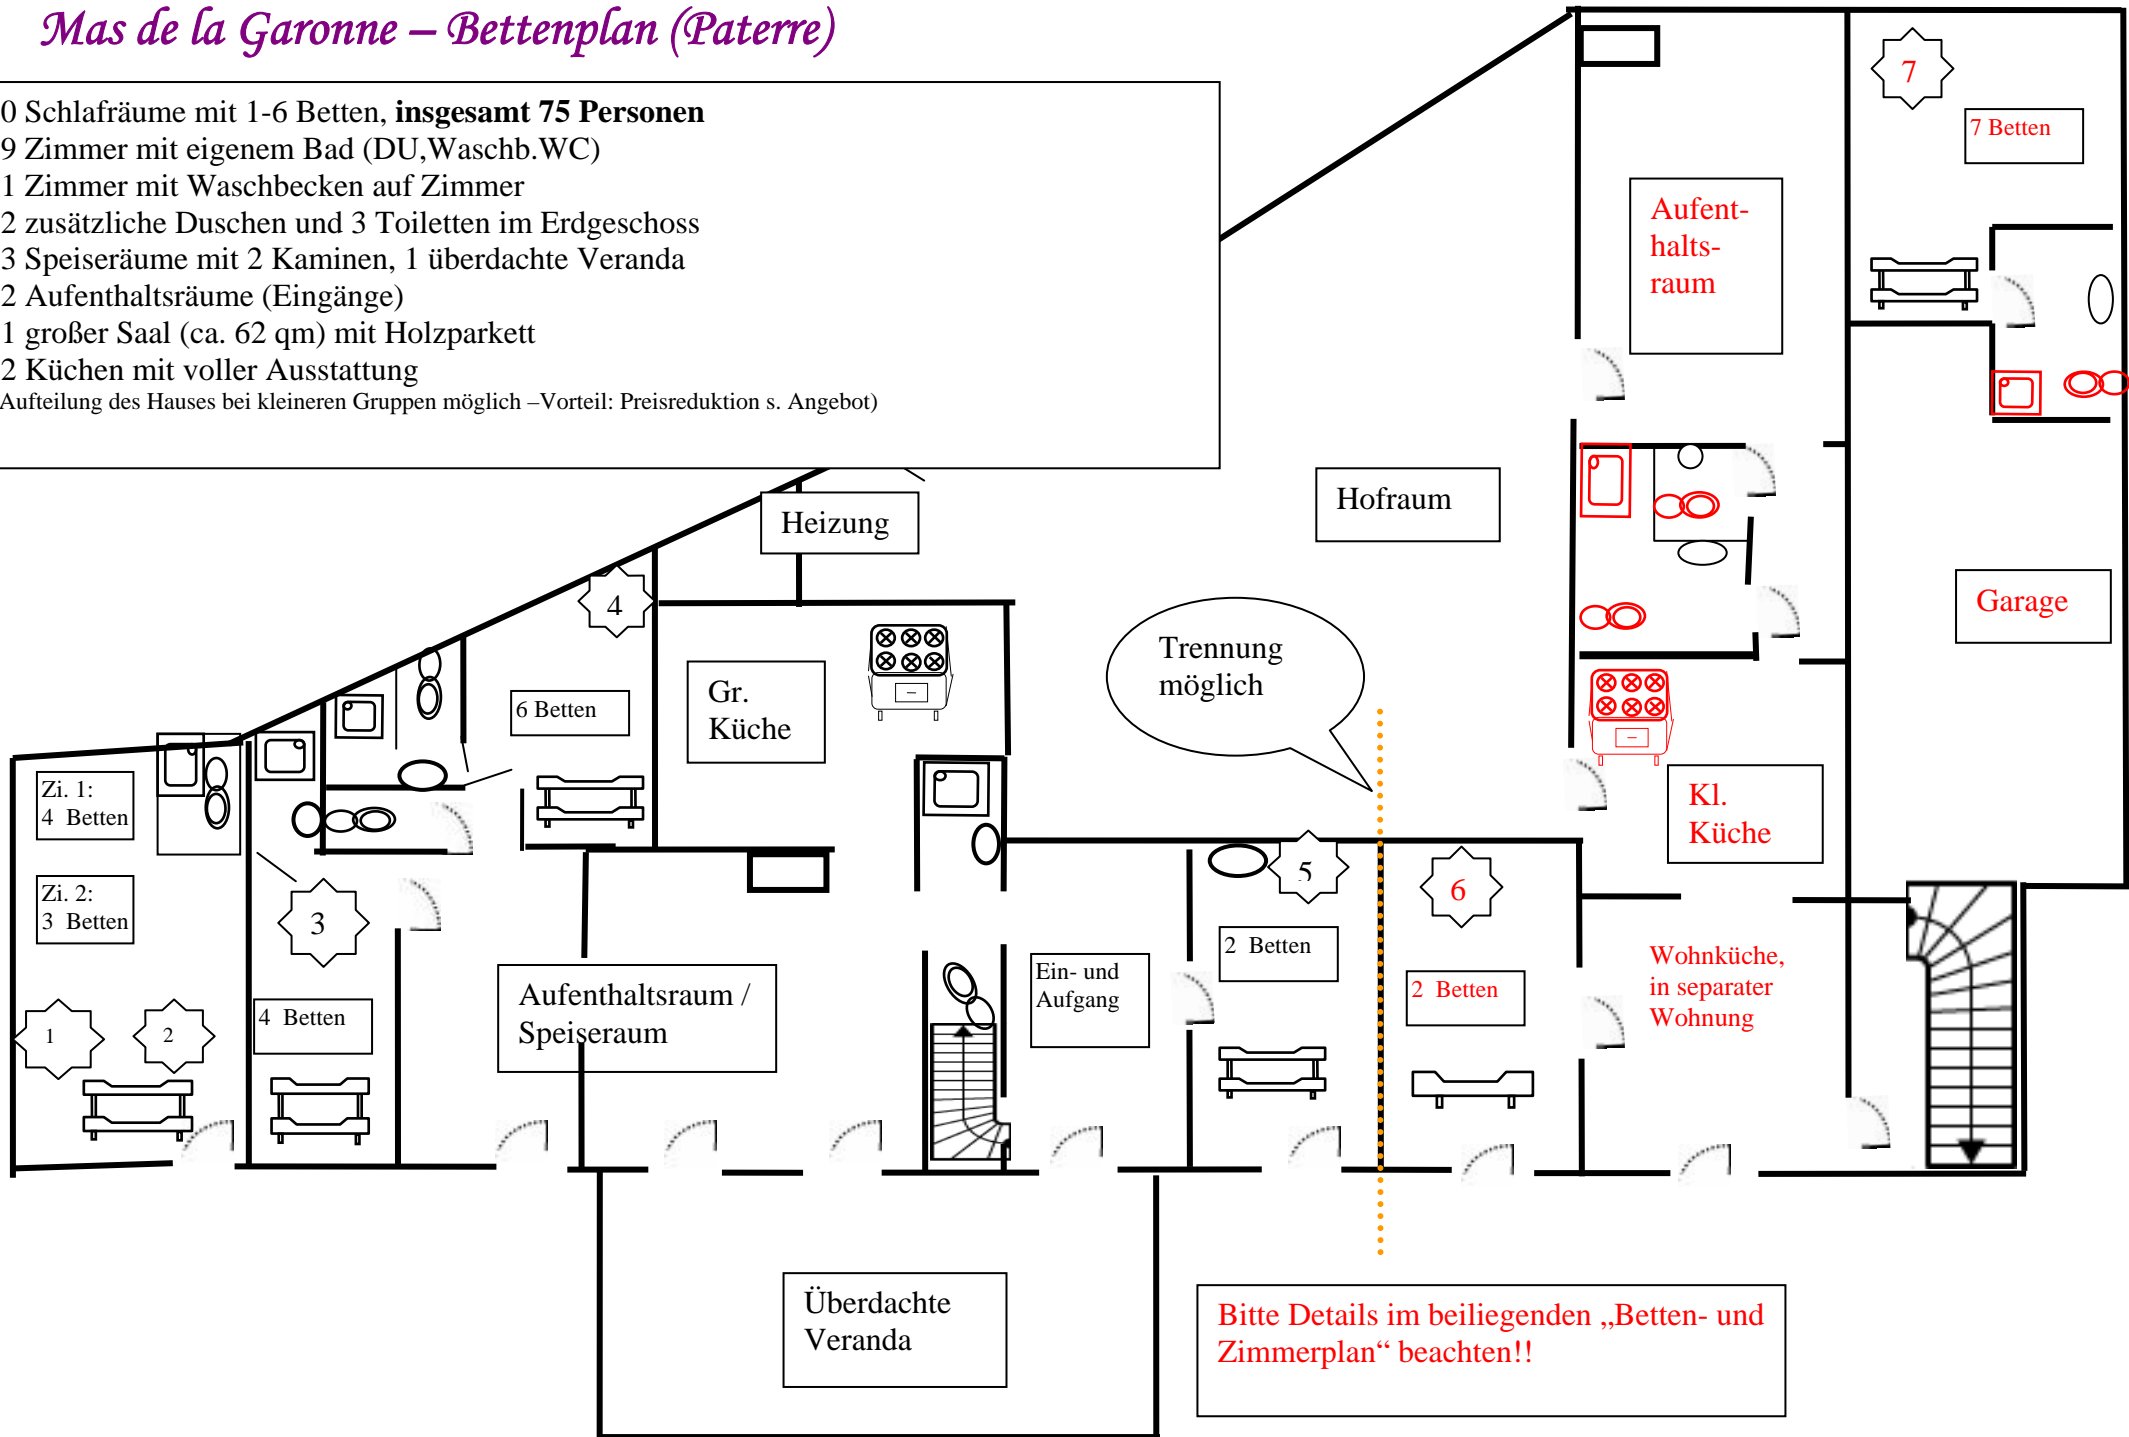

Mas de la Garonne – Bettenplan (Obergeschoss)

20 Schlafräume mit 1-6 Betten, **insgesamt 75 Personen**

19 Zimmer mit eigenem Bad (DU, Waschb. WC)

1 Zimmer mit Waschbecken auf Zimmer

2 zusätzliche Duschen und 3 Toiletten im Erdgeschoss


3 Speiseräume mit 2 Kaminen, 1 überdachte Veranda

2 Aufenthaltsräume (Eingänge)

1 großer Saal (ca. 62 qm) mit Holzparkett

2 Küchen mit voller Ausstattung

(Aufteilung des Hauses bei kleineren Gruppen möglich – Vorteil: Preisreduktion s. Angebot)

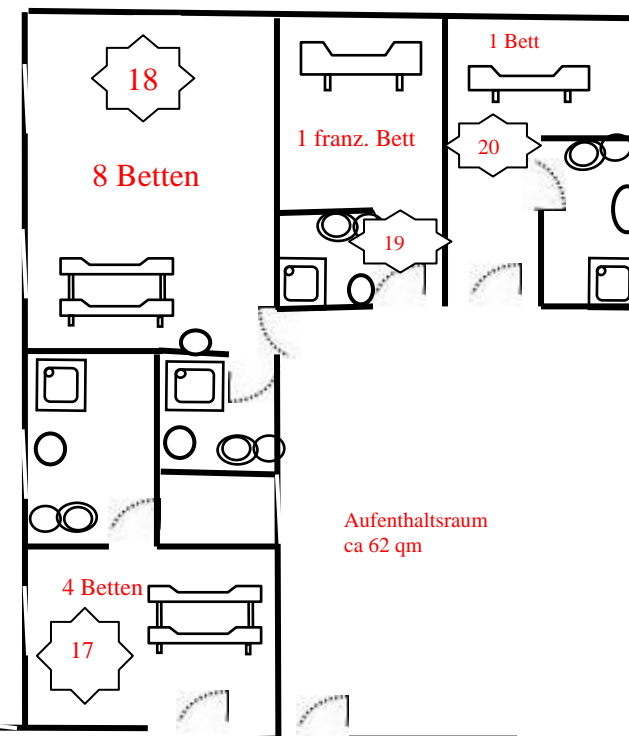

Flexible Trennung
des Hauses möglich

